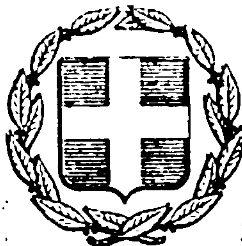


ΕΦΗΜΕΡΙΣ ΤΗΣ ΚΥΒΕΡΝΗΣΕΩΣ
ΤΗΣ ΕΛΛΗΝΙΚΗΣ ΔΗΜΟΚΡΑΤΙΑΣ

ΕΝ ΑΘΗΝΑΙΣ ΤΗι 23 ΑΥΓΟΥΣΤΟΥ 1978 | ΤΕΥΧΟΣ ΤΕΤΑΡΤΟΝ | ΑΡΙΘΜΟΣ ΦΥΛΛΟΥ 429

ΠΕΡΙΕΧΟΜΕΝΑ

ΑΠΑΛΛΟΤΡΙΩΣΕΙΣ

ΑΠΟΦΑΣΕΙΣ

Ἀριθ. 2902/1977 (1)

Περὶ κηρύξεως ἀναδασωτέας ἐκτάσεως ἐμβαδοῦ (7.560 μ2) στὴν θέση «ΓΟΥΡΝΑ» περιφερείας Κοινότητος Χαλκουτσίου Ἀττικῆς.

Ο ΝΟΜΑΡΧΗΣ ΑΤΤΙΚΗΣ

ΔΙΑΜΕΡΙΣΜΑ ΑΝΑΤ. ΑΤΤΙΚΗΣ

Ἔχοντας ὑπόψη:

1. Τὴν παρ. 1 τοῦ ἄρθρου 191 τοῦ Ν.Δ. 86/1969 «περὶ Δασικοῦ Κώδικος» σὲ συνδυασμὸ μὲ τὸ ἄρθρο 5 τοῦ Ν.Δ. 1147/72 «περὶ Διοικήσεως τῆς Μείζονος Πρωτευούσης».

2. Τὰ ἄρθρα 188 ἕως 205 τοῦ Ν.Δ. 86/69 «περὶ Δασικοῦ Κώδικος».

3. Τὸ ἄρθρο 24 παρ. 1 καὶ 117 παρ. 3 τοῦ Συντάγματος 1975.

4. Τὴν ἀριθ. 16977/π.ἐ./2.9.77 ἀναφορὰ τοῦ Δασαρχείου Πεντέλης μὲ τὴν ὁποία προτείνεται ἡ κήρυξη ὡς ἀναδασωτέας τῆς ἐκτάσεως ποὺ ἔχει ἐκχερσωθεῖ στὴ θέση «ΓΟΥΡΝΑ» περιφερείας Κοινότητος Χαλκουτσίου ἐμβαδοῦ 7.560 μ2 γιὰ τὴν προστασία καὶ ἀνάπτυξη τῆς δασικῆς βλαστήσεως».

5. Τὴν ἀριθ. 17/7.11.77 γνωμοδότηση τῆς Φιλοδασικῆς Ἐπιτροπῆς τοῦ Διαμερίσματος Ἀνατ. Ἀττικῆς ὑπὲρ τῆς κηρύξεως ὡς ἀναδασωτέας τῆς ἐν λόγῳ ἐκτάσεως.

6. Τὴν ἀριθ. 20/14.3.78 γνωμοδότηση τοῦ Συμβουλίου Δασῶν, ἀποφασίζουμε:

Κηρύσσουμε ἀναδασωτέα διὰ λόγους ἐξωραϊστικοὺς καὶ ὑγιεινῆς καὶ διατηρήσεως τῆς δασικῆς μορφῆς ἔκταση (7.560) μ2 στὴ θέση «ΓΟΥΡΝΑ» περιφερείας Κοινότητος Χαλκουτσίου ποὺ ἔχει ἀποψιλωθεῖ καὶ ἐκχερσωθεῖ αὐθαίρετα καὶ χωρὶς ἄδεια τῆς Δασικῆς Ἀρχῆς, ἀλλὰ δὲν ἀπέβαλε ἐκ τοῦ λόγου αὐτοῦ τὸ δασικὸ χαρακτῆρα ποὺ εἶχε πρὸ τῆς καταστροφῆς (ἄρθρον 117 τοῦ Συντάγματος). Ἡ ἀνωτέρω ἔκταση ὁρίζεται:

Βόρεια: Μὲ ἀγροὺς ἰσοπεδωθέντες ὑπὸ Χαρ. Καμπόλη.

Νότια: Μὲ ἀγροτικὴν ὁδὸν καὶ πέραν αὐτῆς ἀγροί.

Ἀνατολικά: Μὲ ἔκταση ποὺ ἔχει καεῖ.

Δυτικά: Ὁμοίως

καὶ ἐμφαίνεται στὸ συνοδεῦον τὴν παροῦσα διάγραμμα ὑπὸ κλίμακα 1 : 1000 καὶ μὲ στοιχεῖα ΑΒΓΔΕΖΗΘΙΚΛΜΝΞΟΠΑ.

Ἡ ἀπόφαση αὐτὴ νὰ δημοσιευθεῖ στὴν Ἐφημερίδα τῆς Κυβερνήσεως.

Ἀγ. Παρασκευή, 14 Ἰουνίου 1978

Ὁ Ἀναπλ. Νομάρχης

ΝΙΚΗΤΑΣ Γ. ΚΩΒΑΙΟΣ

ΑΝΑΚΟΙΝΩΣΕΙΣ

Ἀριθ. Β2/3934 (2)

Περὶ ἀνακοινώσεως τῆς γενομένης παρακαταθέσεως ἀποζημιώσεως γιὰ ἀπαλλοτριωθέντα ἀκίνητα γιὰ τὴν ἀποκατάσταση τοῦ ὁδικοῦ δικτύου περιοχῆς Φράγματος Μόρνου.

Ο ΥΠΟΥΡΓΟΣ ΔΗΜΟΣΙΩΝ ΕΡΓΩΝ

Ἔχοντας ὑπόψη τὰ ἄρθρα 7 καὶ 8 τοῦ Ν.Δ. 797/1971 «περὶ ἀναγκαστικῶν ἀπαλλοτριώσεων», γνωστοποιοῦμε σὲ ὅσους ἔχουν ἢ διεκδικοῦν δικαιώματα κυριότητος σὲ ἀκίνητα ποὺ ἀπαλλοτριώθηκαν ἀναγκαστικὰ μὲ τὴν Δ. 3050/3157/29.6.77 κοινὴ ἀπόφαση τῶν Ὑπουργῶν Οἰκονομικῶν καὶ Δημοσίων Ἔργων (ΦΕΚ 259/77 τ. Δ΄) γιὰ τὴν ἀποκατάσταση τοῦ ὁδικοῦ δικτύου περιοχῆς Φράγματος Μόρνου καθὼς καὶ τοὺς ἐνυποθήκους δανειστὲς καὶ τοὺς τρίτους γενικὰ διεκδικητὲς τῶν ἀκινήτων αὐτῶν, ὅτι ἡ ἀποζημίωση τῆς ἐδαφικῆς ἐπιφανείας καὶ τῶν ἐπικειμένων της, ὅπως περιγράφονται στὸ σχετικὸ κτηματολογικὸ πίνακα καθορίστηκε μὲ τὴν ἀριθ. 234/1978 ἀπόφαση τοῦ Μονομελοῦς Πρωτοδικείου Παρνασσίδος καὶ ἔχει παρακατατεθεῖ στὸ Γραφεῖο Παρ/κῶν Λιδορικίου ἐκδοθέντος τοῦ ὑπ' ἀριθ. 4880/16.8.78 γραμματίου συστάσεως παρακαταθήκης δρχ. (2.353.525) δύο ἑκατομμυρίων τριακοσίων πενήντα τριῶν χιλιάδων πεντακοσίων εἴκοσι πέντε.

Ἡ ἀποζημίωση θὰ ἀποδοθεῖ στὰ πρόσωπα ποὺ θὰ ἀναγνωρισθοῦν δικαιοῦχοι κατὰ τὴν νόμιμο διαδικασία.

Ἡ ἀπόφαση αὐτὴ νὰ δημοσιευθεῖ στὴν Ἐφημερίδα τῆς Κυβερνήσεως.

Ἀθῆναι, 17 Αὐγούστου 1978

Μὲ ἐντολὴ Ὑπουργοῦ
Ὁ Διευθυντὴς κ.ἀ.α.
Ζ. ΛΑΔΑΚΗ

ΠΟΛΕΟΔΟΜΙΑ

ΑΠΟΦΑΣΕΙΣ

Ἀριθ. ΤΥ/οἰκ. 7277/Φ.5.5.5 (3)

Περὶ κυρώσεως τῆς ἀπὸ 5.12.1977 ἐκθέσεως καθορισμοῦ ὁρίων συνοικισμοῦ «ΠΛΑΤΩΝΑΣ» Κοινότητας Νυμφῶν, Ν. Κερκύρας, πρὶν τὸ ἔτος 1923 καὶ στερουμένου σχεδίου ρυμοτομίας.

Ο ΝΟΜΑΡΧΗΣ ΚΕΡΚΥΡΑΣ

Ἔχοντας ὑπόψη :

1. Τὶς διατάξεις τοῦ Ν.Δ. τῆς 17.7.1923 περὶ σχεδίων πόλεων, κωμῶν καὶ συνοικισμῶν τοῦ Κράτους καὶ οἰκοδομῆς αὐτῶν.
2. Τὴν ἀπόφαση ἀριθ. Ε. 35400/6.12.1975 τοῦ Ὑπουργείου Δημ. Ἔργων - Ὑπηρεσίας Οἰκισμοῦ «περὶ τρόπου καθορισμοῦ ὁρίων οἰκισμοῦ πρὸ τοῦ ἔτους 1923 στερουμένων σχεδίων ρυμοτομίας».
3. Τὴν ἀπόφασή μας ΤΥ/οἰκ./10610/24.11.1976 «περὶ συγκροτήσεως ἐπιτροπῆς γιὰ τὸν καθορισμὸ τῶν ὁρίων τοῦ ἐν θέματι οἰκισμοῦ».
4. Τὰ παρακάτω δικαιολογητικὰ ποὺ μᾶς ὑπέβαλε ἡ ΔΤΥΝ Κερκύρας α) ἀπὸ 5.12.77 ἔκθεση καθορισμοῦ τῶν ὁρίων τοῦ ἐν θέματι οἰκισμοῦ καὶ β) τοπογραφικὸ διάγραμμα ποὺ συνοδεύει τὴν ἐν λόγῳ ἔκθεση, τὰ ὁποῖα συντάχθηκαν ἀπὸ τὴν ἐπιτροπὴ ποὺ συγκροτήσαμε, καὶ ἀφοῦ εἴδαμε τὴ σύμφωνη γνώμη τοῦ παρ' ἡμῖν Ν.Σ.Δ.Ε. διατυπωμένη στὸ πρακτικὸ αὐτοῦ μὲ ἀρ. 7/21.6.1978 ἀποφασίζουμε :

Κυρώνουμε τὴν ἔκθεση τῆς Ἐπιτροπῆς ἀπὸ 5.12.1977 θεωρημένη ἀπὸ τὸ Δ/ντὴ Τ.Υ.Ν. Κερκύρας μὲ τὴν ὁποία καθορίζονται τὰ ὅρια τοῦ συνοικισμοῦ «ΠΛΑΤΩΝΑΣ» Κοινότητας Νυμφῶν Κερκύρας, ὅπως ἀκριβῶς εἰκονίζονται στὸ τοπογραφικὸ διάγραμμα ποὺ τὴ συνοδεύει, τὰ ὁποῖα περικλείονται μὲ κίτρινη γραμμὴ καὶ ὁρίζονται μὲ τοὺς ἀριθμοὺς 1,2,3,4,5....70,71,72,73,74,75,76,1.

Ἡ ἀπόφαση αὐτὴ μαζὶ μὲ τὸ τοπογραφικὸ διάγραμμα νὰ δημοσιευθεῖ στὴν Ἐφημερίδα τῆς Κυβερνήσεως.

Κέρκυρα, 13 Ἰουλίου 1978

Ὁ Νομαρχῶν Διευθυντὴς
Α. ΑΡΓΥΡΟΠΟΥΛΟΣ

ΕΚΘΕΣΙΣ

Συνοδεύουσα τὸ ἀπὸ 5.12.1977 Διάγραμμα καθορισμοῦ ὁρίων Οἰκισμοῦ Πλάτωνος προϋφισταμένου τοῦ ἔτους 1923 καὶ στερουμένου ἐγκεκριμένου ρυμοτομικοῦ σχεδίου Κοινότητος Νυμφῶν Κερκύρας.

Ἐν Κερκύρᾳ σήμερον τὴν 5ην τοῦ μηνὸς Δεκεμβρίου ἡμέραν Δευτέραν τοῦ ἔτους 1977 οἱ ὑπογεγραμμένοι :

1. Ἀργυρὸς Ἰωάννης Πολ. Μηχ. ἐπὶ συμβάσει.
2. Κουλούρης Κων/νος Ἐργοδηγὸς ΔΕ ἐπὶ 8ῳ β.
3. Βεδουρᾶς Ἀλκίνοος, Πρόεδρος Κοινότητος, ἀποτελοῦντες τὴν ὑπὸ τῆς ὑπ' ἀριθ. Ε.35400/6.12.1975 ἀποφάσεως τοῦ Ὑπουργείου Δημοσίων Ἔργων προβλεπομένην Ἐπιτροπὴν τῶν δύο πρώτων μελῶν ταύτης ὁρισθέντων διὰ τῆς ὑπ' ἀριθ. ΤΥ/10610/24.11.76 ἀποφάσεως τῆς Νομαρχίας Κερκύρας καὶ κατόπν προσκλήσεως τοῦ ἐκ τῶν ἀνωτέρω Τεχνικοῦ Ὑπαλλήλου Α΄ κατηγορίας Ἀργυροῦ Ἰωάννου Πολ. Μηχ/κοῦ μεταβάντες εἰς τὸν ἐν ἐπικεφαλίδι οἰκισμὸν Πλάτωνος,

ΠΡΟΕΒΗΜΕΝ

εἰς τὸν καθορισμὸν τῶν ὁρίων τοῦ προϋφισταμένου τοῦ ἔτους 1923 καὶ στερουμένου ἐγκεκριμένου ρυμοτομικοῦ σχεδίου οἰκισμοῦ Πλάτωνος τῆς Κοινότητος Νυμφῶν ὡς ἐμφαίνεται εἰς τὸ ἀπὸ 5.12.77 διάγραμμα ὑπὸ κλίμακα 1:5000 ἤτοι ἐντὸς τῆς ὁριογραμμῆς τῆς περιβαλλούσης τὰς οἰκίας ὑπ' αὔξοντα ἀριθμὸν 1,2,3,5,6,7,8,9,10,11,12,13,14,15,16,17,18,19,20,21,22,23,24,25,26,27,28,29,30,31,32,33,34,35,36 37,38,39,40,41,42,43,44,45,46,47,48,49,50,51,52,53,54,55,56,57,58,59,60,61,62,63,64,65,66,67,68,69,70,71,72,73,74,75,1 76,1 τῶν ὁποίων οἱ φερόμενοι ἰδιοκτῆται ὑπὸ τὸν αὐτὸν αὔξοντα ἀριθμὸν ἐγγράφονται ἐπὶ τοῦ παρακειμένου πίνακος ὁριακῶν κτισμάτων οἰκισμοῦ ὅπερ διάγραμμα ὑπογράφεται ὑπὸ τῶν μελῶν τῆς Ἐπιτροπῆς, καὶ ἀποτελεῖ ἀναπόσπαστον τμῆμα τῆς παρούσης.

Ἐφ' ᾧ συνετάγη καὶ ὑπογράφεται ὡς ἕπεται :


Η ΕΠΙΤΡΟΠΗ

Ι. ΑΡΓΥΡΟΣ	Κ. ΚΟΥΛΟΥΡΗΣ	Γ. ΒΕΔΟΥΡΑΣ
Πολ. Μηχανικὸς	Ἐργοδ. μὲ 8ο β.	Ὁ Πρόεδρος

ΕΘΕΩΡΗΘΗ

Ἐν Κερκύρᾳ τῇ 29 Μαρτίου 1978

Ὁ Δ/ντὴς ΤΥΝ Κερκύρας
Ι. ΠΟΛΕΝΑΚΗΣ
Ἐπιθ/τὴς μὲ 2ο β.

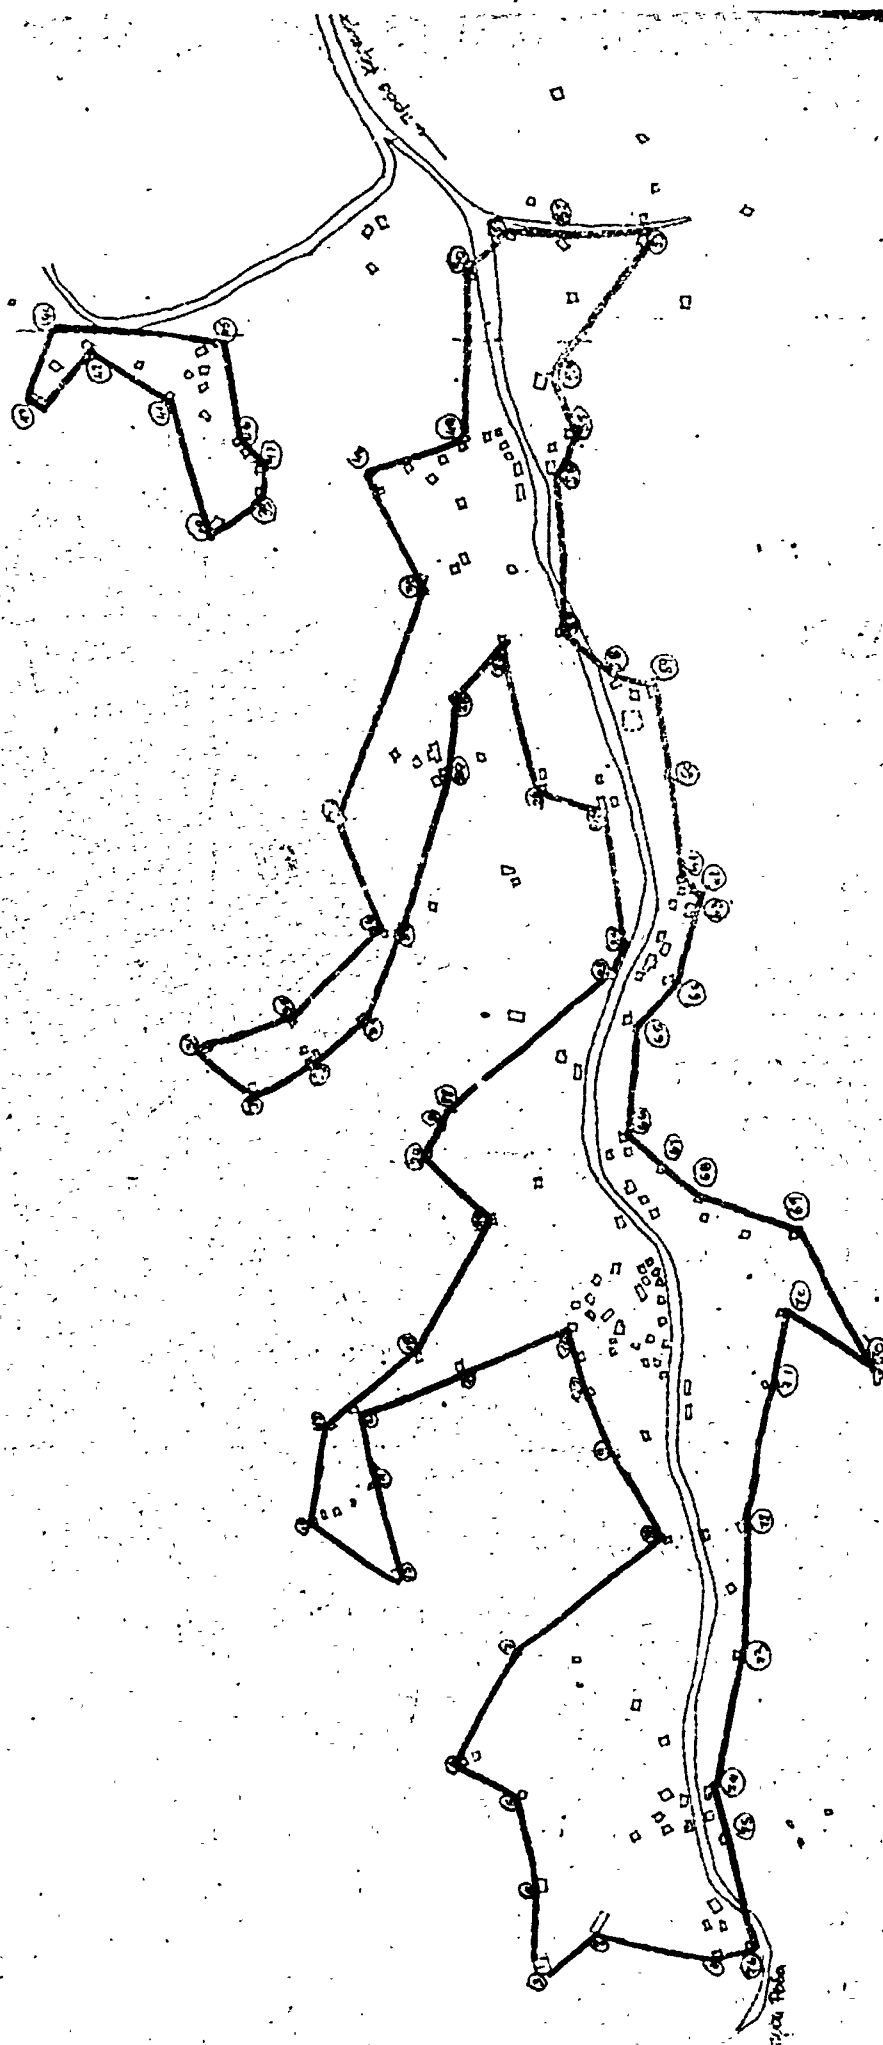


ΠΙΝΑΞ
ΟΡΙΑΚΩΝ ΚΤΙΣΜΑΤΩΝ ΟΙΚΙΣΜΟΥ ΠΛΑΤΩΝΟΣ ΚΟΙΝΟΤΗΤΟΣ ΝΥΜΦΩΝ

Α/Α	Ονοματεπώνυμον φερομένου ιδιοκτήτου	Α/Α	Ονοματεπώνυμον φερομένου ιδιοκτήτου	Α/Α	Ονοματεπώνυμον φερομένου ιδιοκτήτου
1	Μολοχώς Σπυρίδων	26	Ρίζος Λεωνίδας	51	Τσενέμπης Αλέξανδρος
2.	Βεδούρας Γεώργιος	27.	Γεωργαλάς Κωνσταντίνος	52	" " " Νικόλαος
3.	Βεδουρά Γεωργία	28.	Παπουτσής Σπυρίδων	53	" " " Σωκράτης του Δημ.
4	Βεδουράς Μάρκος	29	Βεδουράς Κωνσταντίνος	54	Μελανάς Πέτρος του Δημητρίου
5	" " " Αλέξανδρος του Ιω.	30.	Μαρίτσας Ιωάννης	55	Νοβάκος Γεώργιος
6.	Πορφύρης Ιωάννης	31	Τσενέμπης Στέφανος	56	Κοκκινάς Παναγιώτης
7.	Μαρίτσας Νικόλαος	32.	Γεωργαλάς Κων/νος	57	Κοντοστάνος Χρήστος
8	Κεφαλληνού Ρόζα	33	Μωραΐτης Γεώργιος	58	Πολίτης Κωνσταντίνος
9.	Κοντοστάνος Αθανάσιος	34	Κεφαλληνός Γεώργιος	59	Μπάνος Σωκράτης (ιερεύς)
10.	Κεφαλληνός Ανδρέας	35	Μαρίτσας Σωτήριος	60	Νοβάκος Ιωάννης
11	" " " Σπυρίδων	36	" " " Ιωάννης	61	Μεγαλληνός Κων/νος
12.	Πασουλίνης Θεόδωρος	37	Βεδουράς Κωνσταντίνος	62	" " " " " "
13.	Μωραΐτης Λεωνίδας	38	Σωτηριανός Σπυρίδων	63	Κεφαλληνός Δημήτριος
14.	Μαρίτσας Ελευθέριος	39	Κώτσης Ευστάθιος	64	Τσενέμπης Κυριάκος
15.	Κεφαλληνού Ρόζα	40	" " " " " "	65	Κεφαλληνός Αλέξανδρος
16	Μαρίτσας Ιωάννης	41	Νοβάκος Νικόλαος	66	Μαρίτσας Σταμάτιος
17.	Μωραΐτης Σπυρίδων	42	Κοκκινάς Ευστάθιος	67	Τσενέμπης Αλέξανδρος
18	Κοντοστάνος Αθανάσιος	43	Νοβάκος Ιωάννης	68	" " " Κων/νος
19.	Μωραΐτης Αντώνιος	44	" " " Σταμάτιος	69	Μωραΐτης Θεοφάνης
20	Κοκκινόρης Αλέξανδρος	45	Μαρίτσας Δημήτριος	70	Μπάνος Σωκράτης
				70'	Ταρπίλας Δημήτριος
21	Παπουτσής Κωνσταντίνος	46	Κώτσης Σπυρίδων	71	Τσενέμπης Αλέξανδρος
22	" " " Νικόλαος	47	Κώτσης Ευστάθιος	72	Μωραΐτης Σπύρος
23	Κύριος Σπυρίδων	48	Σωτηριανός Αντώνιος	73	Τσενέμπης Κων/νος
24	Μπάνος Κων/νος	49	Τσενέμπης Στέφανος	74	Μελανάς Νικόλαος Βασ.
25	Πολυχρόνης Δημήτριος	50	Μαρίτσας Σπυρίδων	75	" " " " " " του Γεωργ.
				76	" " " Σπυρίδων

Εν Κερκύρα τη 5 Δεκεμβρίου 1977

ΙΩΑΝΝΗΣ ΑΡΓΥΡΟΣ
Πολιτικός Μηχανικός επί συμβάσει

Η Επιτροπή
ΚΩΝΣΤΑΝΤΙΝΟΣ ΚΟΥΛΟΥΡΗΣ
Εισηγητής

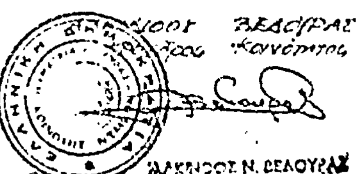

ΔΙΟΝΥΣΙΟΣ ΒΕΔΟΥΡΑΣ
Πρόεδρος Κοινότητος
ΔΙΟΝΥΣΙΟΣ Ν. ΒΕΔΟΥΡΑΣ

Ἀριθ. 42608 (4)

Περὶ ἀναθεωρήσεως τῶν ὁρίων τοῦ οἰκισμοῦ Διαλαμπῆς, Ν. Ροδόπης, προϋφισταμένου τοῦ ἔτους 1923.

Ο ΝΟΜΑΡΧΗΣ ΡΟΔΟΠΗΣ

Ἔχοντας ὑπόψη :

1. Τὶς διατάξεις τοῦ Ν.Δ. τῆς 17.7.1923 «περὶ σχεδίων πόλεων καὶ κωμῶν» καὶ εἰδικώτερα τὰ ἄρθρα 52 καὶ 53 αὐτοῦ, ὅπως συμπληρώθηκαν μὲ τὸ Ν.Δ. 194/1969.

2. Τὴν Ε. 35400/6.12.1976 ἀπόφαση τοῦ Ὑπουργείου Δημοσίων Ἔργων, «περὶ τρόπου καθορισμοῦ τῶν ὁρίων οἰκισμῶν προϋφισταμένων τοῦ ἔτους 1923 καὶ στερουμένων ἐγκεκριμένων σχεδίων ρυμοτομίας».

3. Τὴν Α7/16-11/7.10.70 κοινὴν ἀπόφασιν τῶν Ὑπουργῶν Προεδρίας Κυβερνήσεως Ἐσωτερικῶν καὶ Δημοσίων Ἔργων «περὶ διαρθρώσεως τῶν Περ/κῶν Ὑπηρεσιῶν Ὑπουργείου Δημοσίων Ἔργων».

4. Τὴν ὑπ' ἀριθμ. 182/28.6.1978 γνωμοδότησιν τοῦ παρ' ἡμῖν Νομαρχιακοῦ Συμβουλίου Δ.Ε. Τμήματος Νομοῦ Ροδόπης.

5. Τὶς διατάξεις τοῦ 3200, περὶ διοικητικῆς ἀποκεντρώσεως ἐν συνδυασμῷ πρὸς τὰς τοιαύτας τοῦ ἀπὸ 28.6.55 Β. Δ/τος, «περὶ ἁρμοδιότητος Νομαρχῶν ἐπὶ ἀντικειμένων τινῶν ἁρμοδιότητος τοῦ Ὑπουργείου Δημοσίων Ἔργων».

6. Τὰς διατάξεις τοῦ Ν.Δ. 532/1970, περὶ συμπληρώσεως τῶν διατάξεων «περὶ διοικητικῆς ἀποκεντρώσεως».

7. Τὴν ὑπ' ἀριθμ. 41877/1.8.1977 ἀπόφασή μας μὲ τὴν ὁποία καθορίστηκαν τὰ ὅρια τοῦ οἰκισμοῦ Διαλαμπῆς προϋφισταμένων τοῦ ἔτους 1923.

8. Τὴν Ε.40860/23.12.1977 ἀπόφαση τοῦ Ὑπουργείου Δημοσίων Ἔργων μὲ τὴν ὁποία παρατείνεται ὁ χρόνος ἀναθεωρήσεως τῶν καθορισθέντων ὁρίων πόλεων ἢ κωμῶν ὑφισταμένων πρὶν ἀπὸ τὸ 1923 μέχρι τὴν 31.12.1978.

9. Τὴν ἀπὸ 8.5.1978 ἔκθεση τῆς ἁρμοδίας Ἐπιτροπῆς καθορισμοῦ ὁρίων οἰκισμῶν προϋφισταμένων τοῦ 1923 στὸ Νομὸ Ροδόπης καὶ τὸ τοπογραφικὸ σκαρίφημα ποὺ συνοδεύει τὴν ἔκθεση αὐτή.

10. Τὸ 40237/9.5.1978 ἔγγραφο, τῆς Δ.Τ.Υ.Ν. Ροδόπης, μὲ τὸ ὁποῖο ἔχει σταλεῖ ἡ ἔκθεση αὐτὴ στὴν Κοινότητα Ἰάσμου καθὼς καὶ τὸ 2591/10.6.1978 ἔγγραφο τῆς Κοινότητος Ἰάσμου μὲ τὸ ὁποῖο ἐπιστράφηκε ἡ ἔκθεση μὲ τὴν βεβαίωση ὅτι καμμία ἔνσταση δὲν ὑποβλήθηκε κατ' αὐτῆς.

11. Τὴν 41470/23.6.1978 εἰσήγηση τῆς Δ.Τ.Υ.Ν. Ροδόπης πρὸς τὸ Νομαρχιακὸ Συμβούλιο Δημοσίων Ἔργων, ἀποφασίζουμε :

Κυρώνουμε τὴν ἀπὸ 8.5.1978 ἔκθεση τῆς ἁρμοδίας Ἐπιτροπῆς ποὺ ἀναθεωρεῖ τὰ ὅρια τοῦ Οἰκισμοῦ Διαλαμπῆς Ν. Ροδόπης, ποὺ καθορίστηκαν μὲ τὴν 41877/1.8.1977 ἀπόφασή μας, ὅπως φαίνονται στὸ τοπογραφικὸ σκαρίφημα ποὺ συνοδεύει τὴν ἔκθεση αὐτή.

Ἡ ἀπόφαση αὐτὴ νὰ δημοσιευθεῖ στὴν Ἐφημερίδα τῆς Κυβερνήσεως.

Κομοτηνή, 22 Ἰουλίου 1978

Ὁ Νομάρχης
ΠΑΝΑΓΙΩΤΗΣ ΦΩΤΕΑΣ

ΕΚΘΕΣΗ ΕΠΙΤΡΟΠΗΣ

Ποὺ συστήθηκε μὲ τὴν ὑπ' ἀριθ. 12035/3.7.1976 ἀπόφαση Ν. Ροδόπης.

Στὴν Κομοτηνὴ σήμερα τὴν 8.5.1978 οἱ ὑπογράφοντες:

1. Χατζόπουλος Γεώργιος, Νομ/κὸς μὲ 3ο β. τῆς ΔΤΥ Ν. Ροδόπης.

2. Ματανᾶς Στέλιος Ἀρχιτέκτων μὲ 5ο β. τῆς ΔΤΥ Ν. Ροδόπης.

3. Χατζηφωτίου Νικόλαος, Πρόεδρος τῆς Κοινότητος Ἰάσμου ποὺ ἀποτελοῦμε μέλη τῆς ἐπιτροπῆς ποὺ συστάθηκε μὲ τὴν παραπάνω ἀπόφαση τοῦ Νομάρχη Ροδόπης ποὺ ἐκδόθηκε σὲ ἐκτέλεση τῆς ὑπ' ἀριθ. Ε. 35400/6.12.1975 ἀποφάσεως τοῦ Ὑπουργείου Δημοσίων Ἔργων «περὶ τρόπου καθορισμοῦ τῶν ὁρίων οἰκισμῶν ὑφισταμένων πρὸ τοῦ ἔτους 1923 (καὶ στερουμένων σχεδίων ρυμοτομίας)» (ΦΕΚ Δ' 10/12.1.1976) καὶ ὕστερα ἀπὸ τὴν πρόσκληση μὲ ἀριθμὸ 40060/27.4.1978 τῆς ΔΤΥ Ν. Ροδόπης καὶ ἔχοντας ὑπ' ὄψιν τὸ ὑπ' ἀρ. 1964/27.4.1970 ἔγγραφο τῆς Κοινότητας Ἰάσμου καθὼς καὶ τὴν ὑπ' ἀριθ. Ε 40862/23.12.1977 ἀπόφαση τοῦ ΥΔΕ μὲ τὴν ὁποία παρατείνεται μέχρι 31.12.1978 ἡ προθεσμία ἀναθεωρήσεως τῶν ὁρίων τῶν οἰκισμῶν ποὺ προϋπάρχουν τοῦ ἔτους 1923 μεταβήκαμε στὸν οἰκισμὸ Διαλαμπῆς καὶ ὕστερα ἀπὸ αὐτοψία διαπιστώσαμε τὰ ἀκόλουθα:


1. Τὰ ὅρια τοῦ οἰκισμοῦ Διαλαμπῆς ποὺ καθορίστηκαν μὲ τὴν ἀπὸ 17.1.1977 ἔκθεσή μας ἀνταποκρίνονται γενικὰ στὰ πραγματικὰ ὅρια ποὺ εἶχε ὁ οἰκισμὸς αὐτὸς πρὸ τοῦ ἔτους 1923.

2. Μέσα στὰ ὅρια τοῦ πρὸ τοῦ ἔτους 1923 οἰκισμοῦ Διαλαμπῆς, περιλαμβάνεται ἡ ἰδιοκτησία τοῦ Βρύζα Στεργίου καὶ μάλιστα μεταξὺ τῶν ἰδιοκτησιῶν (20) καὶ (21). Ἡ ἰδιοκτησία αὐτὴ δὲν περιλήφθηκε ἐκ παραδρομῆς στὰ ὅρια τοῦ πρὸ τοῦ 1923 οἰκισμοῦ Διαλαμπῆς, ἐπειδὴ κατὰ τὸν χρόνον τῆς πρώτης αὐτοψίας ἦταν κενός. Ἀπὸ μαρτυρίες ὅμως ποὺ λάβαμε τώρα διαπιστώθηκε ὅτι μέσα στὸ οἰκόπεδο αὐτὸ ὑπῆρχαν παλαιότερα οἰκοδομὲς ξυλόπηκτες ποὺ κατέρρευσαν λόγῳ παλαιότητος, τοῦτο δὲ τὸ βεβαιώνει καὶ ἡ Κοινότητα Ἰάσμου μὲ τὸ ὑπ' ἀριθ. 1964/27.4.1978 ἔγγραφό της.

Ὕστερα ἀπὸ τὰ παραπάνω, ἀναθεωροῦμε τὴν ἀπὸ 17.1.1977 ἔκθεσή μας μὲ τὴν ὁποία καθορίσαμε τὰ πρὸ τοῦ ἔτους 1923 ὑφιστάμενα ὅρια τοῦ οἰκισμοῦ Διαλαμπῆς καὶ τὴν ἀνασυντάσσουμε μερικὰ περιλαμβάνοντας μεταξὺ τῶν ἰδιοκτησιῶν (20) τοῦ Καλτσᾶ Εὐαγγέλου καὶ (21) τοῦ Μεμὲτ Γιουσούφ, τὴν ἰδιοκτησία (20α) τοῦ Βρύζα Στέργιου τοῦ Δημητρίου. Σὲ ὅλα τὰ ὑπόλοιπα τμήματα τοῦ οἰκισμοῦ, ἰσχύουν τὰ ὅρια ποὺ καθορίστηκαν μὲ τὴν ἀπὸ 17.1.1978 ἔκθεσή μας.

Ἡ Ἐπιτροπὴ

ΓΕΩΡΓΙΟΣ ΧΑΤΖΟΠΟΥΛΟΣ, ΣΤΕΛΙΟΣ ΜΑΤΑΝΑΣ, ΝΙΚΟΣ ΧΑΤΖΗΦΩΤΙΟΥ

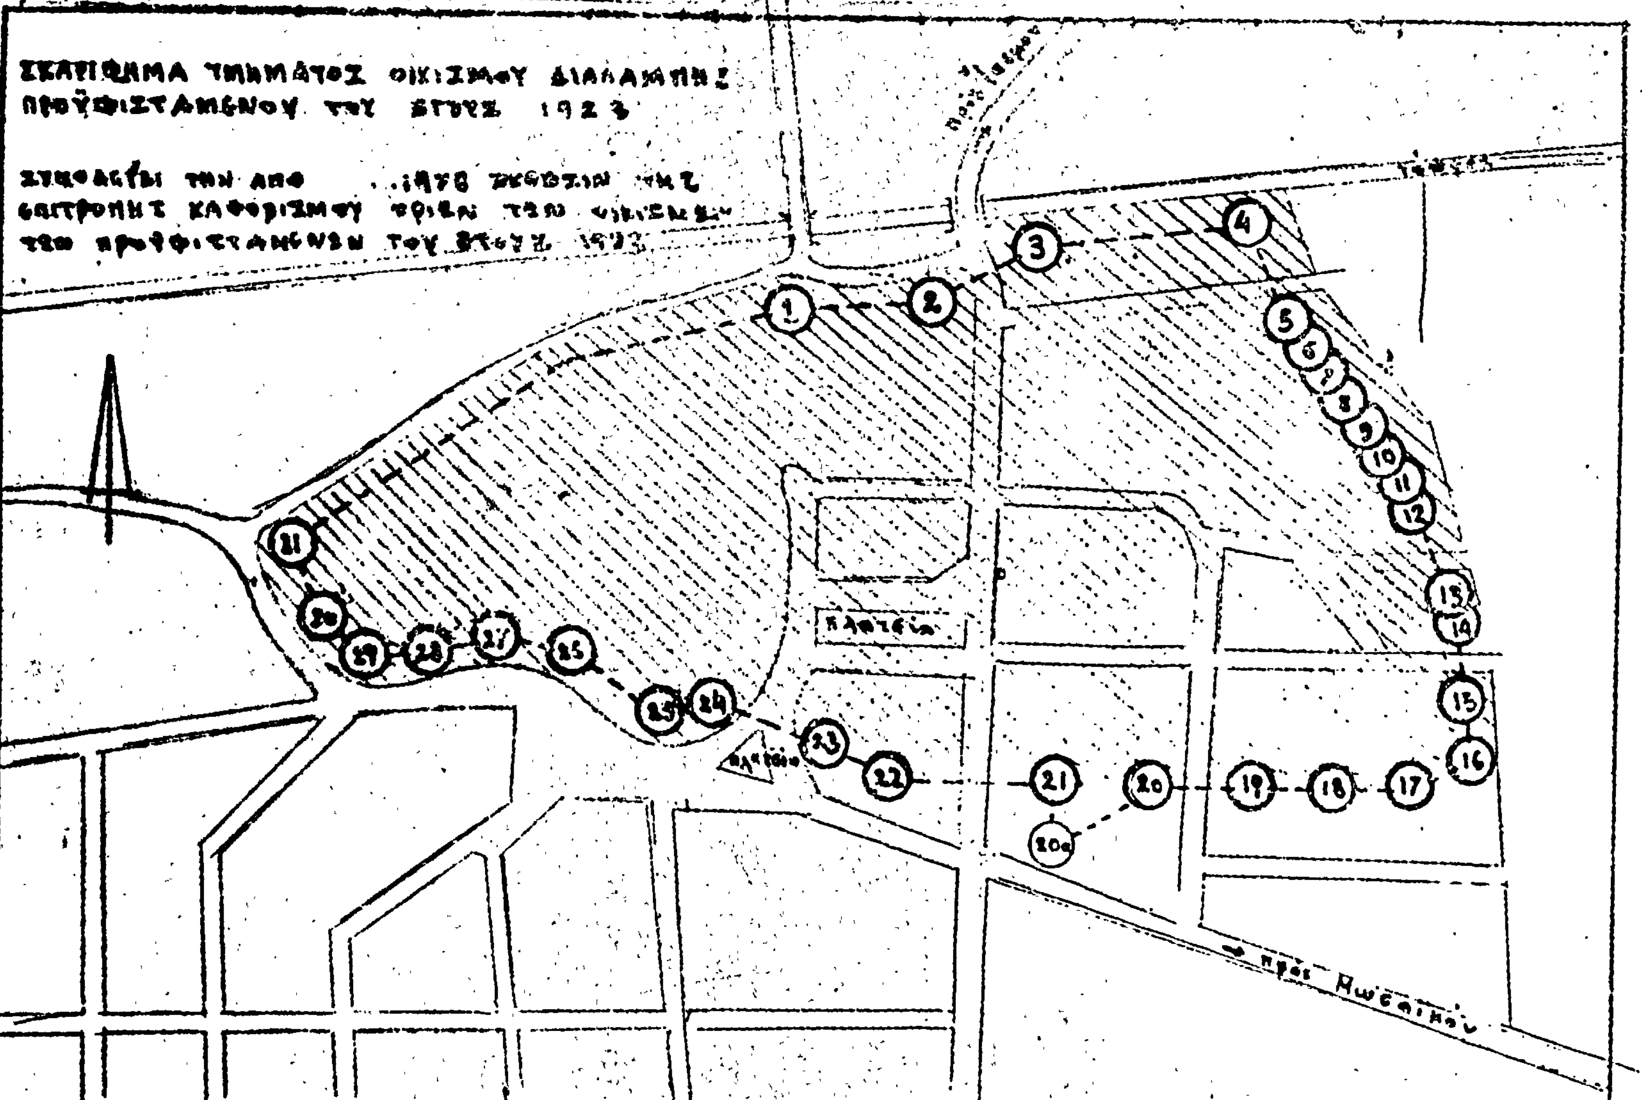
ΣΚΑΡΙΦΗΜΑ ΤΜΗΜΑΤΟΣ ΟΙΚΙΣΜΟΥ ΔΙΑΛΑΜΠΗΣ
ΠΡΟΫΦΙΣΤΑΜΕΝΟΥ ΤΟΥ ΕΤΟΥΣ 1923
ΣΥΝΟΔΕΥΕΙ ΤΗΝ ΑΠΟ .1978 ΕΚΘΕΣΙΝ ΤΗΣ
ΕΠΙΤΡΟΠΗΣ ΚΑΘΟΡΙΣΜΟΥ ΟΡΙΩΝ ΤΩΝ ΟΙΚΙΣΜΩΝ
ΤΩΝ ΠΡΟΫΦΙΣΤΑΜΕΝΩΝ ΤΟΥ ΕΤΟΥΣ 1923
προς Ιωσηνικού
ΕΝ ΚΟΜΟΤΗΝΗ ΤΗ . .1978
Η ΕΠΙΤΡΟΠΗ
1. Γ. ΧΑΤΖΟΠΟΥΛΟΣ
2. Σ. ΜΑΤΑΝΑΣ
3. Ν. ΧΑΤΖΗΦΩΤΙΟΥ

Η ΓΕΝΙΚΗ ΔΙΕΥΘΥΝΣΗ ΤΟΥ ΕΘΝΙΚΟΥ ΤΥΠΟΓΡΑΦΕΙΟΥ

ΓΝΩΣΤΟΠΟΙΕΙ ΟΤΙ:

Ἡ ἐτήσια συνδρομὴ τῆς Ἐφημερίδας τῆς Κυβερνήσεως, ἡ τιμὴ τῶν φύλλων της ποὺ πουλιοῦνται τμηματικὰ καὶ τὰ τέλη δημοσιεύσεων στὴν Ἐφημερίδα τῆς Κυβερνήσεως, καθορίσθηκαν ἀπὸ 1 Ἰανουαρίου 1974 ὡς ἀκολούθως:

Α' ΕΤΗΣΙΕΣ ΣΥΝΔΡΟΜΕΣ

1. Γιὰ τὸ Τεῦχος Α'	Δραχ.	600
2. » » » Β'	»	700
3. » » » Γ'	»	500
4. » » » Δ'	»	1.000
5. » » » Νομικῶν Προσώπων Δ.Δ. κτλ	»	500
6. » » » Παράρτημα	»	300
7. » » » Ἀνωνύμων Ἑταιρειῶν κτλ.	»	3.000
8. » » Δελτίο Ἐμπορικῆς καὶ Βιομηχανικῆς Ἰδιοκτησίας	»	200
9. Γιὰ ὅλα τὰ τεύχη καὶ τὸ Δ.Ε.Β.Ι.	»	6.000

Οι Δῆμοι καὶ οἱ Κοινότητες τοῦ Κράτους καταβάλλουν τὸ 1/2 τῶν ἀνωτέρω συνδρομῶν.

Ὑπὲρ τοῦ Ταμείου Ἀλληλοβοηθείας Προσωπικοῦ τοῦ Ἐθνικοῦ Τυπογραφείου (ΤΑΠΕΤ) ἀναλογοῦν τὰ ἑξῆς ποσά:

1. Γιὰ τὸ Τεῦχος Α'	Δραχ.	50
2. » » » Β'	»	35
3. » » » Γ'	»	25
4. » » » Δ'	»	50
5. » » » Νομικῶν Προσώπων Δημοσίου Δικαίου κτλ	»	25
6. » » » Παράρτημα	»	15
7. » » » Ἀνωνύμων Ἑταιρειῶν κτλ.	»	150
8. » » Δελτίο Ἐμπ. καὶ Βιομ. Ἰδιοκτησίας	»	10
9. Γιὰ ὅλα τὰ τεύχη	»	300

Β'. ΤΙΜΗ ΦΥΛΛΩΝ

Ἡ τιμὴ πωλήσεως κάθε φύλλου, μέχρις 8 σελ., εἶναι 3 δρχ., ἀπὸ 9 ὡς 40 σελ. 8 δρχ., ἀπὸ 41 ὡς 80 σελ. 15 δρχ., ἀπὸ 81 σελ. και ανω ἡ τιμὴ πωλήσεως κάθε φύλλου προσαυξάνεται κατὰ 15 δρχ. ἀνὰ 80 σελίδες.

Γ'. ΤΕΛΗ ΔΗΜΟΣΙΕΥΣΕΩΝ

Ι. Στὸ Τεῦχος Ἀνωνύμων Ἑταιρειῶν καὶ Ἑταιρειῶν Περιωρισμένης Εὐθύνης :

Α Δημοσιεύματα Ἀνωνύμων Ἑταιρειῶν :

1. Τῶν δικαστικῶν πράξεων	Δραχ.	400
2. Τῶν καταστατικῶν Ἀνωνύμων Ἑταιρειῶν	»	10.000
3. Τῶν τροποποιήσεων τῶν καταστατικῶν τῶν Ἀνωνύμων Ἑταιρειῶν	»	2.000
4. Τῶν ἀνακοινώσεων καὶ προσκλήσεων σὲ γενικὲς συνελεύσεις, τῶν κατὰ τὸ ἄρθρο 32 τοῦ Ν. 3221/24 γνωστοποιήσεων, τῶν ἀνακοινώσεων, ποὺ προβλέπονται ἀπὸ τὸ ἄρθρο 59 παρ. 3 τοῦ Ν.Δ. 400/70 «περὶ Ἀλλοδαπῶν Ἀσφαλιστικῶν Ἑταιρειῶν» καὶ τῶν ἀποφάσεων τοῦ Διοικητικοῦ Συμβουλίου τοῦ ΕΛΤΑ, ποὺ ἀναφέρονται σὲ προσωρινὲς διατάξεις	»	1.000
5. Τῶν ἀνακοινώσεων τῶν ὑπὸ διάλυση Ἀνωνύμων Ἑταιρειῶν, κατὰ τὸ Β.Δ. 20/5/1939	»	200
6. Τῶν Ἰσολογισμῶν τῶν Ἀνωνύμων Ἑταιρειῶν	»	4.000
7. Τῶν συνοπτικῶν μηνιαίων καταστάσεων τῶν Τραπεζικῶν Ἑταιρειῶν	»	1.000
8. Τῶν ἀποφάσεων «περὶ ἐγκρίσεως τιμολογίων τῶν Ἀσφαλιστικῶν Ἑταιρειῶν»	»	600
9. Τῶν ὑπουργικῶν ἀποφάσεων «περὶ παροχῆς ἀδείας ἐπεκτάσεως τῶν ἐργασιῶν Ἀσφαλιστικῶν Ἑταιρειῶν», τῶν ἐκθέσεων περιουσιακῶν στοιχείων Ἀνωνύμων Ἑταιρειῶν γενικά, καὶ τῶν ἀποφάσεων τοῦ Δ.Σ. τοῦ ΕΛΤΑ, μὲ τὶς ὁποῖες ἐγκρίνονται καὶ δημοσιεύονται οἱ κανονισμοὶ αὐτοῦ	»	4.000
10. Τῶν ἀποφάσεων «περὶ παροχῆς πληρεξουσιότητος πρὸς ἀντιπροσώπευσιν ἐν Ἑλλάδι ἀλλοδαπῶν Ἑταιρειῶν» καὶ τῶν ἀποφάσεων «περὶ μεταβιβάσεως τοῦ χαρτοφυλακίου Ἀσφαλιστικῶν Ἑταιρειῶν κατὰ τὸ ἄρθρον 59 παρ. 1 τοῦ Ν.Δ. 400/70»	»	2.000
11. Τῶν ἀποφάσεων «περὶ συγχωνεύσεως Ἀνωνύμων Ἑταιρειῶν»	»	10.000
12. Τῶν ἀποφάσεων τῆς Ἐπιτροπῆς τοῦ Χρηματιστηρίου «περὶ εἰσαγωγῆς χρεωγράφων εἰς τὸ Χρηματιστήριον πρὸς διαπραγμάτευσιν, συμφώνως πρὸς τὰς διατάξεις τοῦ ἄρθρου 2 παρ. 3 Α.Ν. 148/67»	Δραχ.	[illegible]
13. Τῶν ἀποφάσεων τῆς Ἐπιτροπῆς κεφαλαιαγορᾶς «περὶ διαγραφῆς χρεωγράφων ἐκ τοῦ Χρηματιστηρίου, συμφώνως πρὸς τὰς διατάξεις τοῦ ἄρθρου 2 παρ. 4 Α.Ν. 148/1967»		[illegible]

Β'. Δημοσιεύματα Ἑταιρειῶν Περιωρισμένης Εὐθύνης :

1. Τῶν καταστατικῶν	»	[illegible]
2. Τῶν τροποποιήσεων τῶν καταστατικῶν	»	400
3. Τῶν ἀνακοινώσεων καὶ προσκλήσεων	»	200
4. Τῶν Ἰσολογισμῶν	»	[illegible]
5. Τῶν ἐκθέσεων ἐκτιμήσεως περιουσιακῶν στοιχείων	»	[illegible]

Γ'. Δημοσιεύματα Ἀλληλασφαλιστικῶν Συνεταιρισμῶν - Ἀλληλασφαλιστικῶν Ταμείων καὶ Φιλανθρωπικῶν Σωματείων :

1. Τῶν ὑπουργικῶν ἀποφάσεων «περὶ χορηγήσεως ἀδείας λειτουργίας Ἀλληλασφαλιστικῶν Συνεταιρισμῶν - Ἀλληλασφαλιστικῶν Ταμείων»	»	[illegible]
2. Τῶν Ἰσολογισμῶν τῶν ἀνωτέρω Συνεταιρισμῶν, Ταμείων καὶ Σωματείων	»	[illegible]

ΙΙ. Στὸ Τέταρτο τεῦχος, τῶν δικαστικῶν πράξεων, προσκλήσεων καὶ λοιπῶν δημοσιεύσεων. » 400

Τὸ ποσοστὸ ἐπὶ τῶν τελῶν δημοσιεύσεων στὸ Τεῦχος Ἀνωνύμων Ἑταιρειῶν καὶ Ἑταιρειῶν Περιωρισμένης Εὐθύνης, ποὺ πρέπει νὰ καταβάλλεται ὑπὲρ τοῦ Ταμείου Ἀλληλοβοηθείας Προσωπικοῦ Ἐθνικοῦ Τυπογραφείου (ΤΑΠΕΤ), ὁρίσθηκε γενικὰ σὲ 5ο/ο.

Δ'. ΚΑΤΑΒΟΛΗ ΣΥΝΔΡΟΜΩΝ - ΤΕΛΩΝ ΔΗΜΟΣΙΕΥΣΕΩΝ ΚΑΙ ΠΟΣΟΣΤΩΝ Τ.Α.Π.Ε.Τ.

1. Οἱ συνδρομὲς τοῦ ἐσωτερικοῦ καὶ τὰ τέλη δημοσιεύσεων προκαταβάλλονται στὰ Δημόσια Ταμεῖα ἔναντι ἀποδεικτικοῦ εἰσπράξεως, τὸ ὁποῖο φροντίζει ὁ ἐνδιαφερόμενος νὰ τὸ στείλει στὴν Ὑπηρεσία τοῦ Ἐθνικοῦ Τυπογραφείου.

2. Οἱ συνδρομὲς τοῦ ἐξωτερικοῦ εἶναι δυνατὸ νὰ στέλνονται καὶ σὲ ἀνάλογο συνάλλαγμα μὲ ἐπιταγὴ ἐπ' ὀνόματι τοῦ Διευθυντῆ τῶν Διοικητικῶν κα. Οἰκονομικῶν Ὑποθέσεων τοῦ Ἐθνικοῦ Τυπογραφείου.

3. Τὸ ὑπὲρ τοῦ ΤΑΠΕΤ ποσοστὸ ἐπὶ τῶν ἀνωτέρω συνδρομῶν καὶ τελῶν δημοσιεύσεων καταβάλλεται ὡς ἑξῆς:

α) στὴν Ἀθήνα: στὸ Ταμεῖο τοῦ ΤΑΠΕΤ (Κατάστημα Ἐθνικοῦ Τυπογραφείου),

β) στὶς ὑπόλοιπες πόλεις τοῦ Κράτους: στὰ Δημόσια Ταμεῖα καὶ ἀποδίδεται στὸ ΤΑΠΕΤ σύμφωνα μὲ τὶς 192378/3639/1947(RONEO 165) καὶ 178048/5321/31.7.65 (RONEO 139) ἐγκύκλιες διαταγὲς τοῦ Γ.Λ.Κ.,

γ) στὶς περιπτώσεις συνδρομῶν ἐξωτερικοῦ: ὅταν ἡ ἀποστολή τους γίνεται μὲ ἐπιταγὲς μαζί μ' αὐτὲς στέλνεται καὶ τὸ ὑπὲρ τοῦ ΤΑΠΕΤ ποσοστό.

Ὁ Γενικὸς Διευθυντὴς

ΒΑΣΙΛΕΙΟΣ ΣΙΝΙΚΑΣ